



ΕΦΗΜΕΡΙΣ ΤΗΣ ΚΥΒΕΡΝΗΣΕΩΣ

ΤΗΣ ΕΛΛΗΝΙΚΗΣ ΔΗΜΟΚΡΑΤΙΑΣ

ΤΕΥΧΟΣ ΤΕΤΑΡΤΟ **Αρ. Φύλλου 1036**

27 Σεπτεμβρίου 2005

ΑΠΟΦΑΣΕΙΣ

Αριθμ. 11517 (1)

Καθορισμός ορίων Αιγιαλού και Παραλίας στη θέση «Αποτρυπητή» Μέλιτσας Περουλάδων Δήμου Εσπερίων Ν. Κέρκυρας.

Ο ΓΕΝΙΚΟΣ ΓΡΑΜΜΑΤΕΑΣ
ΠΕΡΙΦΕΡΕΙΑΣ ΙΟΝΙΩΝ ΝΗΣΩΝ

Έχοντας υπόψη:

1. Τις διατάξεις των άρθρων 3, 4, 5, 6, και 9 του ν. 2971/2001(ΦΕΚ285/τ.Α΄/19.12.2001) «Περί αιγιαλού ,παραλίας και άλλες διατάξεις».

2. Τις διατάξεις του άρθρου 5 του του ν. 3200/1955 «περί διοικητικής αποκέντρωσης» όπως αυτές τροποποιήθηκαν και ισχύουν σήμερα.

3. Τις διατάξεις του άρθρου 2 του β.δ. 439/1970 «περί συμπληρώσεως των διατάξεων περί αιγιαλού».

4. Τις διατάξεις του άρθρου 19 παρ. 5 ν.2344/1995, του άρθρου 52 παρ. 6 του ν. 2218/1994, του άρθρου 4 παρ. 7 ν. 2240/1994 δυνάμει των οποίων αρμοδιότητες του Υπουργείου Οικονομικών που είχαν μεταβιβαστεί στους Νομάρχες, ανήκουν στον Περ/κό Δ/ντή σε συνδυασμό με αυτές του άρθρου 14 παρ. 2 του ν. 2399/1996 με τις οποίες περιήλθαν στο Γενικό Γραμματέα της Περιφέρειας.

5. Τις διατάξεις των παρ. 2 και 6 του άρθρου 1 ν. 2503/1997 «Διοίκηση, Οργάνωση, Στελέχωση της Περιφέρειας, ρύθμιση θεμάτων για την Τοπική Αυτοδιοίκηση και άλλες διατάξεις» (ΦΕΚ 107 τ. Α΄) σύμφωνα με τις οποίες οι Περιφερειακές Υπηρεσίες του Υπουργείου Οικονομικών που συγκροτούσαν την Περιφερειακή Διοίκηση του Νομού ή της Νομαρχίας δεν υπήχθησαν στην ενιαία οργανική μονάδα της Περιφέρειας, ούτε καταργήθηκαν, αλλά αποτελούν από 1.9.1997 Υπηρεσίες του Υπουργείου Οικονομικών.

6. Το υπ' αριθμ. 28979/31.7.1997 έγγραφο της Δ/νσης Διοίκησης του Υπουργείου Εσωτερικών, Δημ. Διοίκησης και Αποκέντρωσης, σύμφωνα με το οποίο οι αρμοδιότητες του Γεν . Γραμματέα της Περιφέρειας σε θέματα Υπηρεσιών του Υπουργείου Οικονομικών, μεταφέρονται από 1.9.1997 στον Υπουργό Οικονομικών.

7. Την υπ' αριθμ. 1100383/1330/Α0006/31.10.2001 (ΦΕΚ 1485/Τ. Β΄/31.10.2001) κοινή απόφαση των Πρωθυπουργού και Υπουργού Οικονομικών, περί καθορισμού αρμοδιοτήτων των Υφυπουργών Οικονομικών.

8. Την υπ' αριθμ. 1115093/1378/Α0006/17.12.2001 (ΦΕΚ 1720/τ.Β΄/21.12.2001) απόφαση του Υφυπουργού Οικονομικών, περί μεταβίβασης αρμοδιοτήτων στο Γενικό Γραμματέα, στους Γενικούς Διευθυντές κ.λπ. του Υπουργείου Οικονομικών, όπως αυτή τροποποιήθηκε με την υπ΄ αριθμ. 1041136/468/Α0006/18-5-2002 (ΦΕΚ 633/τ.Β΄/22.5.2002) Απόφαση του Υφυπουργού Οικονομίας και Οικονομικών.

9. Τις διατάξεις του άρθρου 46 παρ. 21 του ν. 3220/28.1.2004 (ΦΕΚ 15/Α/2004) σύμφωνα με το οποίο, από 10.4.2004 οι αρμοδιότητες του Υπουργού Οικονομίας και Οικονομικών οι οποίες ανήκαν ή είχαν μεταβιβασθεί στους Νομάρχες μέχρι την έναρξη λειτουργίας των Νομαρχιακών Αυτοδιοικήσεων και αφορούν θέματα Υπηρεσιών του Υπουργείου Οικονομίας και Οικονομικών που εξαιρέθηκαν με τις διατάξεις του ν. 2218/1994, περιέρχονται στο Γενικό Γραμματέα της Περιφέρειας.

10. Την από 21.9.2004 έκθεση της κατά το άρθρο 3 του π.δ. 2971/2001 αρμόδιας Επιτροπής Καθορισμού ορίων αιγιαλού και παραλίας, για τον καθορισμό ορίων αιγιαλού και παραλίας στη θέση «Αποτρυπητή» Μέλιτσας Περουλάδων ΔΗΜΟΥ Εσπερίων Ν. ΚΕΡΚΥΡΑΣ.

11. Το από Σεπτεμβρίου 2002 τοπογραφικό υψομετρικό διάγραμμα σε κλίμακα 1:500 που συντάχθηκε σε μία (1) πινακίδα από τον Καρδάκη Κωνσταντίνο, Πολιτικό Μηχ/κό, ελέγχθηκε για την ακρίβεια της αποτύπωσης και την τήρηση των προδιαγραφών στις 4.5.2004 από την ΜΑΡΙΑ ΑΡΜΕΝΙΑΚΟΥ Τοπογράφο Μηχανικό της Κτηματικής Υπηρεσίας και θεωρήθηκε την ίδια ημερομηνία από την ΜΑΡΙΑ ΑΡΜΕΝΙΑΚΟΥ Τοπογράφο Μηχανικό της Κτηματικής Υπηρεσίας, όπως ορίζουν οι διατάξεις του άρθρου 4 του π.δ. 2971/2004.

12. Το υπ' αριθμ. Φ. 544.5/559/6.5.2005 έγγραφο του Γ.Ε.Ν., αποφασίζουμε:

Επικυρώνουμε την από 21.9.2004 έκθεση της κατά το άρθρο 3 του π.δ. 2971/2001 αρμόδιας Επιτροπής καθορισμού ορίων αιγιαλού και παραλίας, για τον καθορισμό των ορίων του αιγιαλού και της παραλίας στη θέση «Αποτρυπητή» Μέλιτσας Περουλάδων του ΔΗΜΟΥ Εσπερίων Ν. ΚΕΡΚΥΡΑΣ καθώς επίσης και το από Σεπτέμβριο 2002 τοπογραφικό υψομετρικό διάγραμμα σε κλίμακα 1:500 που συντάχθηκε σε μία (1) πινακίδα από τον Καρδάκη Κωνσταντίνο, Πολιτικό Μηχανικό, ελέγχθηκε για την ακρίβεια της αποτύπωσης στις 4.5.2004 από την ΜΑΡΙΑ ΑΡΜΕΝΙΑ-

ΚΟΥ Τοπογράφο Μηχανικό της Κτηματικής Υπηρεσίας και θεωρήθηκε στις 4.5.2004 από την ΜΑΡΙΑ ΑΡΜΕΝΙΑΚΟΥ Τοπογράφο Μηχανικό της Κτηματικής Υπηρεσίας, όπως ορίζουν οι διατάξεις του άρθρου 4 του π.δ. 2971/2001.

Στο Τοπογραφικό αυτό διάγραμμα καθορίστηκε από την αρμόδια Επιτροπή, όπως πιο πάνω αναφέρεται:

Α. Η οριογραμμή του Αιγιαλού με κόκκινη συνεχή πολυγωνική γραμμή με στοιχεία (Κ1, Κ2,Κ3,.......Κ27, Κ28.

Β. Η οριογραμμή της Παραλίας με κίτρινη συνεχόμενη πολυγωνική γραμμή με στοιχεία (Π1, Π2, Π3,........... Π27, Π28 παράλληλη της γραμμής του αιγιαλού και σε απόσταση 10μ. απ' αυτή.

Καθορίζεται ζώνη παραλίας πλάτους 10 μέτρων για εξυπηρέτηση των σκοπών της παρ. 1 του άρθρου 7 του π.δ. 2971/2001.

Δεν υπάρχουν κτίσματα εντός της ζώνης της παραλίας.

Δεν υφίσταται παλαιός αιγιαλός.

Η απόφαση αυτή μαζί με την έκθεση της Επιτροπής και το τοπογραφικό διάγραμμα θα δημοσιευθούν στην Εφημερίδα της Κυβερνήσεως.

Κέρκυρα, 6 Σεπτεμβρίου 2005

Ο Γενικός Γραμματέας Περιφέρειας
ΣΩΤΗΡΙΟΣ Θ. ΒΟΣΔΟΥ

ΕΚΘΕΣΗ
ΕΠΙΤΡΟΠΗΣ ΚΑΘΟΡΙΣΜΟΥ
ΤΩΝ ΟΡΙΩΝ ΑΙΓΙΑΛΟΥ

Για τον καθορισμό των ορίων του αιγιαλού στην περιοχή «Αποτρυπητή» Μέλιτσας Περουλάδων δημ. Εσπερίων

Στην Κέρκυρα σήμερα 1.9.2004 οι υπογεγραμμένοι:

1. Αργυρού Αθανασία, Προϊσταμένη Κτηματικής Υπηρεσίας Κέρκυρας

2. Αρμενιάκου Μαρία, Μηχανικός Κτηματικής Υπηρεσίας Κέρκυρας

3. Σχοινάς Αναστάσιος, (α/α) Λιμενάρχη Κέρκυρας

4. Παπαναστασίου Μαρία, Δ/ντρια Πολεοδομίας Κέρκυρας

5. Χαλμούκης Ιωάννης, Δ/ντής Χωροταξίας Περιβάλλοντος Γ.Γ.Π. Ι. Ν. που αποτελούν την επιτροπή του άρθρου 3 του ν.2971/19.12.2001 μετά την υπ' αριθμ. ΚΥ/1318/7.9.2004 πρόσκληση της προέδρου, πραγματοποιήσαμε αυτοψία στην προαναφερόμενη περιοχή την ίδια μέρα.

Λαβόντες υπ' όψιν :

1. Την από 5.4.2004 αίτηση των ενδιαφερομένων, α/φών Ευσταθόπουλων, με την οποίαν ζητείται ο καθορισμός των ορίων αιγιαλού και παραλίας στην περιοχή «Αποτρυπητή» Μέλιτσας Περουλάδων δημ. Εσπερίων.

2. Το από Σεπτεμβρίου 2002 τοπογραφικό διάγραμμα που συντάχθηκε από τον Καρδάκη Κωνσταντίνο, Πολιτικό Μηχανικό, σε μία (1) πινακίδα κλίμακας 1:500 ελεγμένο για την ακρίβεια και την τήρηση των προδιαγραφών από Τοπογράφο Μηχανικό της Κτηματικής Υπηρεσίας σύμφωνα με το άρθρο 5 παρ. 2 του ν.2971/19.12.2001 τις 4.5.2004 και θεωρημένο την ίδια ημερομηνία.

3. Το άρθρο 23 του ν.1337/1983 και το π.δ. 12.3.1983 (ΦΕΚ 33 Α'/ 14.3.1983) «περί προστασίας των ακτών».

4. Τις διατάξεις του ν.2971/19.12.2001 όπως ψηφίστηκε καθώς επίσης τη σχετική Δικαστηριακή και Διοικητική Νομολογία.

5. Τα στοιχεία καθορισμού αιγιαλού και παραλίας που προβλέπονται από το άρθρο 9 του ν.2971/19.12.2001 και ειδικότερα:

α) Τη γεωμορφολογία του εδάφους για την οποία αναλυτικά αναφέρεται ότι:

1. Η μορφολογία της ακτής συνίσταται από αργιλώδη πρανή με απότομη κλίση και ύψη στέψης που κυμαίνονται από 5.50 μ. έως και 56.00 μ. καθώς και από χαλαρά ιζήματα (άμμος) που έχουν προκύψει από την αποσάθρωση - διάβρωση των μητρικών πετρωμάτων της ακτής.

2. Της ακτής συνέχονται εκτάσεις λοφώδεις, με εδάφη αργιλώδη, εκτός σχεδίου δόμησης, αδόμητες, χέρσες.

3. Το φυσικό όριο βλάστησης συνίσταται από χαμηλή ποώδη και θαμνώδη φυσική βλάστηση.

β) Το γεγονός ότι στην περιοχή δεν εντοπίστηκαν παράκτιοι φυσικοί πόροι.

γ) Τα πορίσματα από την εκτίμηση των μετεωρολογικών στοιχείων της περιοχής, ήτοι το γεγονός ότι η περιοχή η περιοχή προσβάλλεται από ισχυρούς βόρειους ανέμους έντασης 7Β.

δ) Τη μορφολογία του πυθμένα ο οποίος συνίσταται από αμμώδη σύσταση με μικρά βάθη κοντά στην ακτή.

ε) Τον τομέα ανάπτυξης κυματισμού σε σχέση με το μέτωπο της ακτής.

στ) Τη μη ύπαρξη τεχνικών έργων στην περιοχή που νομίμως υφίστανται.

ζ) Τη μη ύπαρξη καταγεγραμμένων δημοσίων κτημάτων κάθε κατηγορίας που βρίσκονται σε άμεση γειτνίαση με την παράκτια ζώνη.

η) τη μη ύπαρξη υφιστάμενου κτηματολογίου.

ι) Τη μη ύπαρξη ευπαθών οικοσυστημάτων και προστατευόμενων περιοχών, αποφασίζει:

1. Καθορίζει πάνω στο Τοπογραφικό διάγραμμα:

α) Την οριακή γραμμή του αιγιαλού με κόκκινη συνεχή γραμμή, Κ1, Κ2, Κ3, Κ4, Κ5, Κ6, Κ7, Κ8, Κ9, Κ10, Κ11, Κ12, Κ13, Κ14, Κ15, Κ16, Κ17, Κ18, Κ19, Κ20, Κ21, Κ22, Κ23, Κ24, Κ25, Κ26, Κ27, Κ28 της οποίας οι κορυφές εξασφαλίζονται από το κρατικό τριγωνομετρικό δίκτυο με τις ακόλουθες συντεταγμένες:

α/α	Χ	Υ
Κ1	Χ=-23210.22	Υ= 5126.90
Κ2	Χ=-23248.91	Υ= 5119.53
Κ3	Χ=-23313.00	Υ= 5098.97
Κ4	Χ=-23317.25	Υ= 5094.27
Κ5	Χ=-23332.90	Υ= 5092.71
Κ6	Χ=-23351.91	Υ= 5099.64
Κ7	Χ=-23356.56	Υ= 5114.94
Κ8	Χ=-23379.48	Υ= 5136.06
Κ9	Χ=-23387.76	Υ= 5132.15
Κ10	Χ=-23379.27	Υ= 5099.03
Κ11	Χ=-23388.02	Υ= 5092.74
Κ12	Χ=-23410.26	Υ= 5092.21
Κ13	Χ=-23419.89	Υ= 5088.19
Κ14	Χ=-23425.31	Υ= 5096.23
Κ15	Χ=-23464.77	Υ= 5108.00
Κ16	Χ=-23475.07	Υ= 5116.70
Κ17	Χ=-23511.58	Υ= 5183.67
Κ18	Χ=-23518.17	Υ= 5203.31
Κ19	Χ=-23526.34	Υ= 5268.43
Κ20	Χ=-23538.55	Υ= 5262.18
Κ21	Χ=-23557.30	Υ= 5260.65
Κ22	Χ=-23560.89	Υ= 5244.71
Κ23	Χ=-23632.30	Υ= 5219.37

Κ24	Χ=-23636.35	Υ= 5204.91
Κ25	Χ=-23657.42	Υ= 5185.47
Κ26	Χ=-23696.16	Υ= 5167.99
Κ27	Χ=-23736.09	Υ= 5137.58
Κ28	Χ=-23760.66	Υ= 5125.37

β) Την οριογραμμή της παραλίας με συνεχή κίτρινη γραμμή Π1, Π2, Π3, Π4, Π5, Π6, Π7, Π8, Π9, Π10, Π11, Π12, Π13, Π14, Π15, Π16, Π17, Π18, Π19, Π20, Π21, Π22, Π23, Π24, Π25, Π26, Π27, Π28 παράλληλη της γραμμής αιγιαλού και σε απόσταση 10 μ. από αυτήν.

Αποφαίνεται ότι δεν υφίσταται παλαιός αιγιαλός ούτε κτίσματα στη ζώνη της παραλίας.

Κέρκυρα, 21 Σεπτεμβρίου 2004

Η Επιτροπή Καθορισμού Ορίων
Αιγιαλού και Παραλίας
1. ΑΘΑΝΑΣΙΑ ΑΡΓΥΡΟΥ
2. ΜΑΡΙΑ ΑΡΜΕΝΙΑΚΟΥ
3. ΑΝΑΣΤΑΣΙΟΣ ΣΧΟΙΝΑΣ
4. ΜΑΡΙΑ ΠΑΠΑΝΑΣΤΑΣΙΟΥ
5. ΙΩΑΝΝΗΣ ΧΑΛΜΟΥΚΗΣ


ΑΠΟΣΠΑΣΜΑ Φ.Χ. Γ.Υ.Σ. Αρ. 4874.2
Κλ. 1:5000
5400
5350
5300
5250
5200

ΥΠΟΥΡΓΕΙΟ ΟΙΚΟΝΟΜΙΑΣ ΚΑΙ ΟΙΚΟΝΟΜΙΚΩΝ
ΚΤΗΜΑΤΙΚΗ ΥΠΗΡΕΣΙΑ ΚΕΡΚΥΡΑΣ

ΤΟΠΟΓΡΑΦΙΚΟ ΔΙΑΓΡΑΜΜΑ

ΚΑΘΟΡΙΣΜΟΣ ΟΡΙΩΝ ΑΙΓΙΑΛΟΥ ΚΑΙ ΠΑΡΑΛΙΑΣ

ΠΕΡΙΟΧΗ : "Αποτρυπητή" Μέλισσας Περουλάδων
ΔΗΜΟΥ : ΕΣΠΕΡΙΩΝ
ΝΟΜΟΥ : ΚΕΡΚΥΡΑΣ

ΕΝΔΙΑΦΕΡΟΜΕΝΟΣ :
Αφοί Ευσταθόπουλοι

ΑΝΑΔΟΧΟΣ ΜΕΛΕΤΗΤΗΣ : | ΥΠΟΓΡΑΦΗ | Ο ΣΥΝΤΑΞΑΣ | ΗΜΕΡΟΜΗΝΙΑ ΣΥΝΤΑΞΗΣ | ΥΠΟΓΡΑΦΗ

Κων/νος ... Διπλωμ. Πολιτικός Μηχανικός B.Eng. Univ. of ... M.Sc. Univ. of Bath Μέλος Τ.Ε.Ε. ... Μητρώου 61195 ... Κέρκυρα

ΥΠΟΜΝΗΜΑ ΕΠΙΤΡΟΠΗΣ ΚΑΘΟΡΙΣΜΟΥ ΑΙΓΙΑΛΟΥ ΚΑΙ ΠΑΡΑΛΙΑΣ

κόκκινη γραμμή - οριογραμμή Αιγιαλού
κίτρινη γραμμή - οριογραμμή Παραλίας

Το παρόν τοπογραφικό διάγραμμα συνοδεύει την από 21-9-04 Έκθεση της επιτροπής (άρθρο 3 του Π.Δ. 2971/01) καθορισμού ορίων Αιγιαλού και Παραλίας.
Οι κορυφογραμμές εξασφαλίζονται, όπως σημειώνεται στο διάγραμμα, από το κρατικό προβολικό σύστημα HATT. Δεν υπάρχουν κτίσματα στη ζώνη Παραλίας.

Καθορίζεται Ζώνη Παραλίας πλάτους 10 Μ. για εξυπηρέτηση των σκοπών της παρ. 1 του άρθρου 7 Ν. 2971/01
Η επιτροπή διαπίστωσε ότι δεν υπάρχει παλαιός αιγιαλός.

Η ΕΠΙΤΡΟΠΗ

Η ΠΡΟΕΔΡΟΣ
ΠΡ/ΝΗ ΤΗΣ ΚΤΗΜΑΤΙΚΗΣ ΥΠΗΡΕΣΙΑΣ

ΤΑ ΜΕΛΗ
1. ΑΡΓΥΡΟΥ ΑΘΑΝΑΣΙΑ
2. ΑΡΜΕΝΑΚΟΥ ΜΑΡΙΑ
3. ΣΚΟΒΑΣ ΑΝΑΣΤΑΣΙΟΣ
4. ΠΑΠΑΝΑΣΤΑΣΙΟΥ ΜΑΡΙΑ
5. ΚΑΛΑΘΟΥΡΗΣ ΙΩΑΝΝΗΣ

ΕΛΕΓΧΟΣ — Επιβλέπων — ημερομηνία 4-5-2004 — υπογραφή — ΜΑΡΙΑ ΑΡΜΕΝΑΚΟΥ ΑΓΡ. ΤΟΠΟΓΡΑΦΟΣ ΜΗΧΑΝΙΚΟΣ

ΘΕΩΡΗΣΗ — ημερομηνία 4-5-2004 — ΜΑΡΙΑ ΑΡΜΕΝΑΚΟΥ ΑΓΡ. ΤΟΠΟΓΡΑΦΟΣ ΜΗΧΑΝΙΚΟΣ ΠΕ Β

ΠΕΡΙΦΕΡΕΙΑ ΙΟΝΙΩΝ ΝΗΣΙΩΝ
Δ/ΝΣΗ ΠΕΡ/ΝΤΟΣ & ΧΩΡΟΤΑΞΙΑΣ
... 11517/6-9-05
... Γραμματέα Π.Ι.Ν.
7-9-05
Ο Δ/ντής ΠΕΧΩ
Ιωάννης Χαλμούκης
Μηχανικός ΠΕ

ΤΡΙΓΩΝΟΜΕΤΡΙΚΗ ΕΞΑΡΤΗΣΗ : Κρατικό προβολικό σύστημα HATT (ΓΥΣ)
ΥΨΟΜΕΤΡΙΚΗ ΑΦΕΤΗΡΙΑ : ΣΤΑΘΜΗ ΘΑΛΑΣΣΑΣ
ΜΕΘΟΔΟΣ ΑΠΟΤΥΠΩΣΗΣ : ΕΠΙΓΕΙΑ ΑΠΟΤΥΠΩΣΗ
ΧΡΟΝΟΛΟΓΙΑ ΑΠΟΤΥΠΩΣΗΣ : ΣΕΠΤΕΜΒΡΙΟΣ 2003

ΚΛΙΜΑΚΑ 1:500
ΙΣΟΔΙΑΣΤΑΣΗ 4
ΑΡ. ΣΧΕΔΙΟΥ

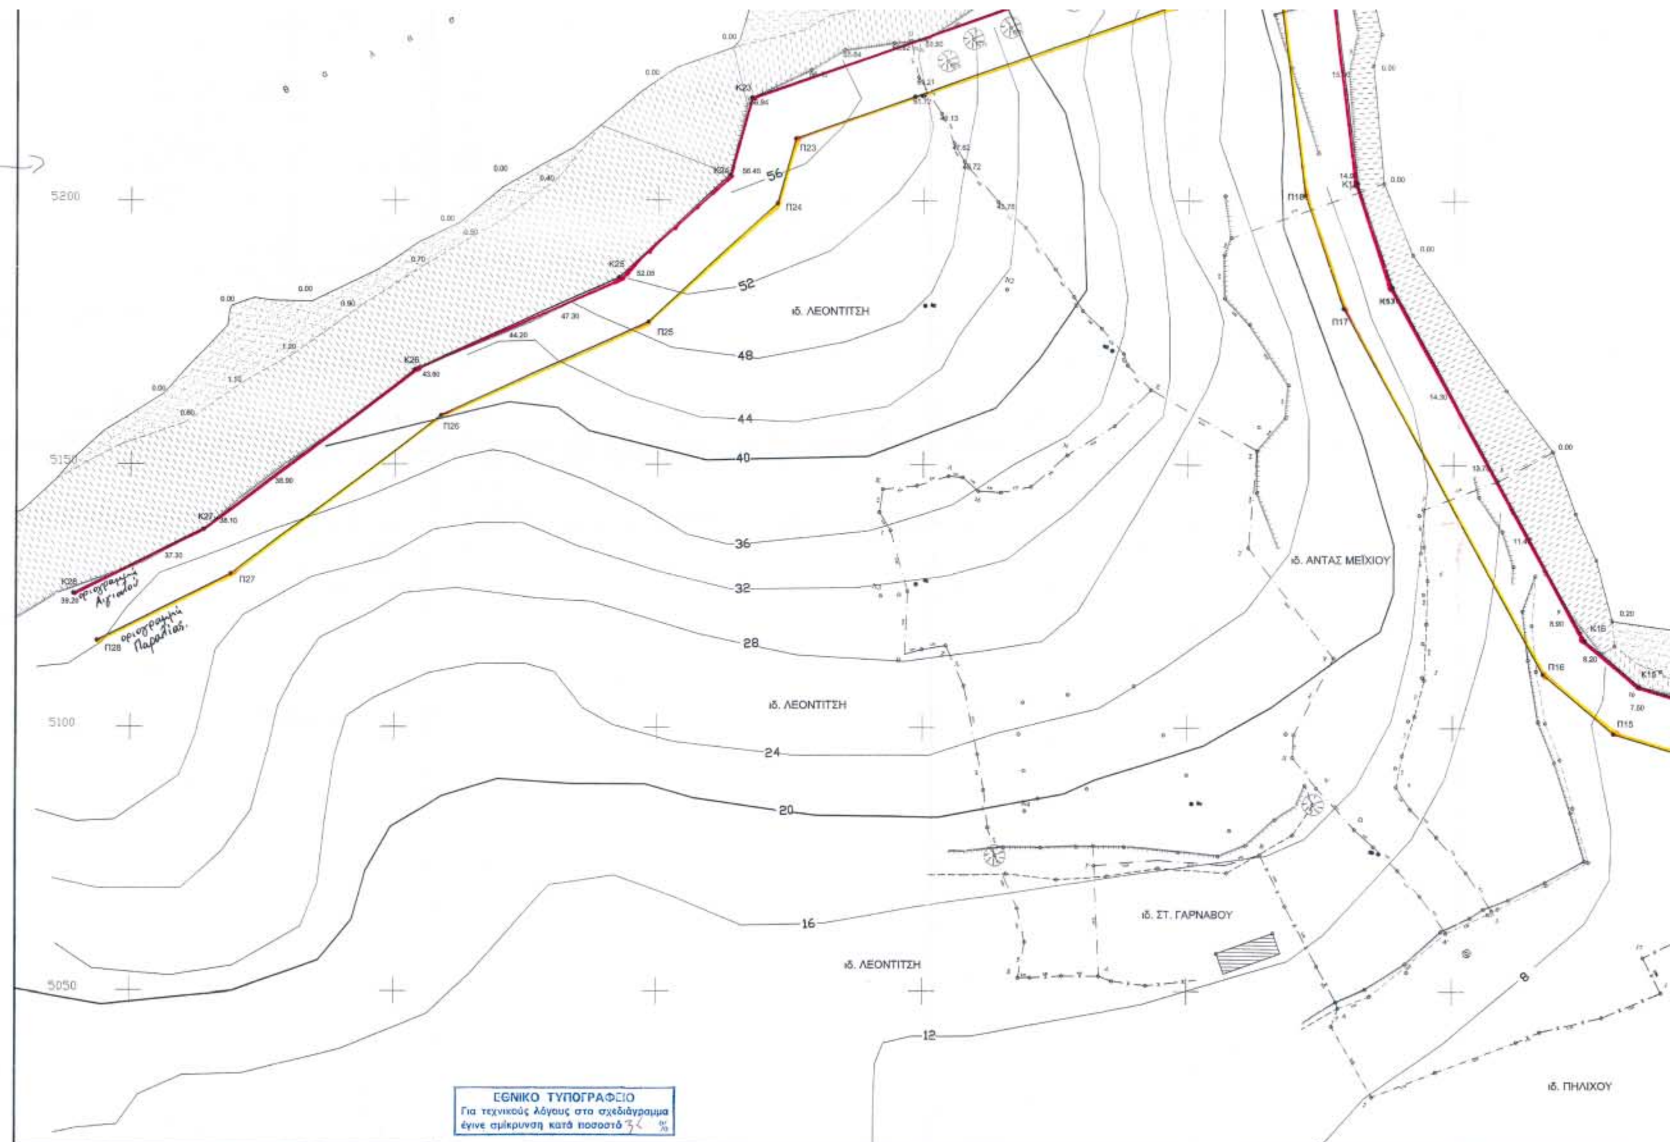
Η παρούσα αποτύπωση είναι εξαρτημένη απο το κρατικό προβολικό σύστημα HATT .

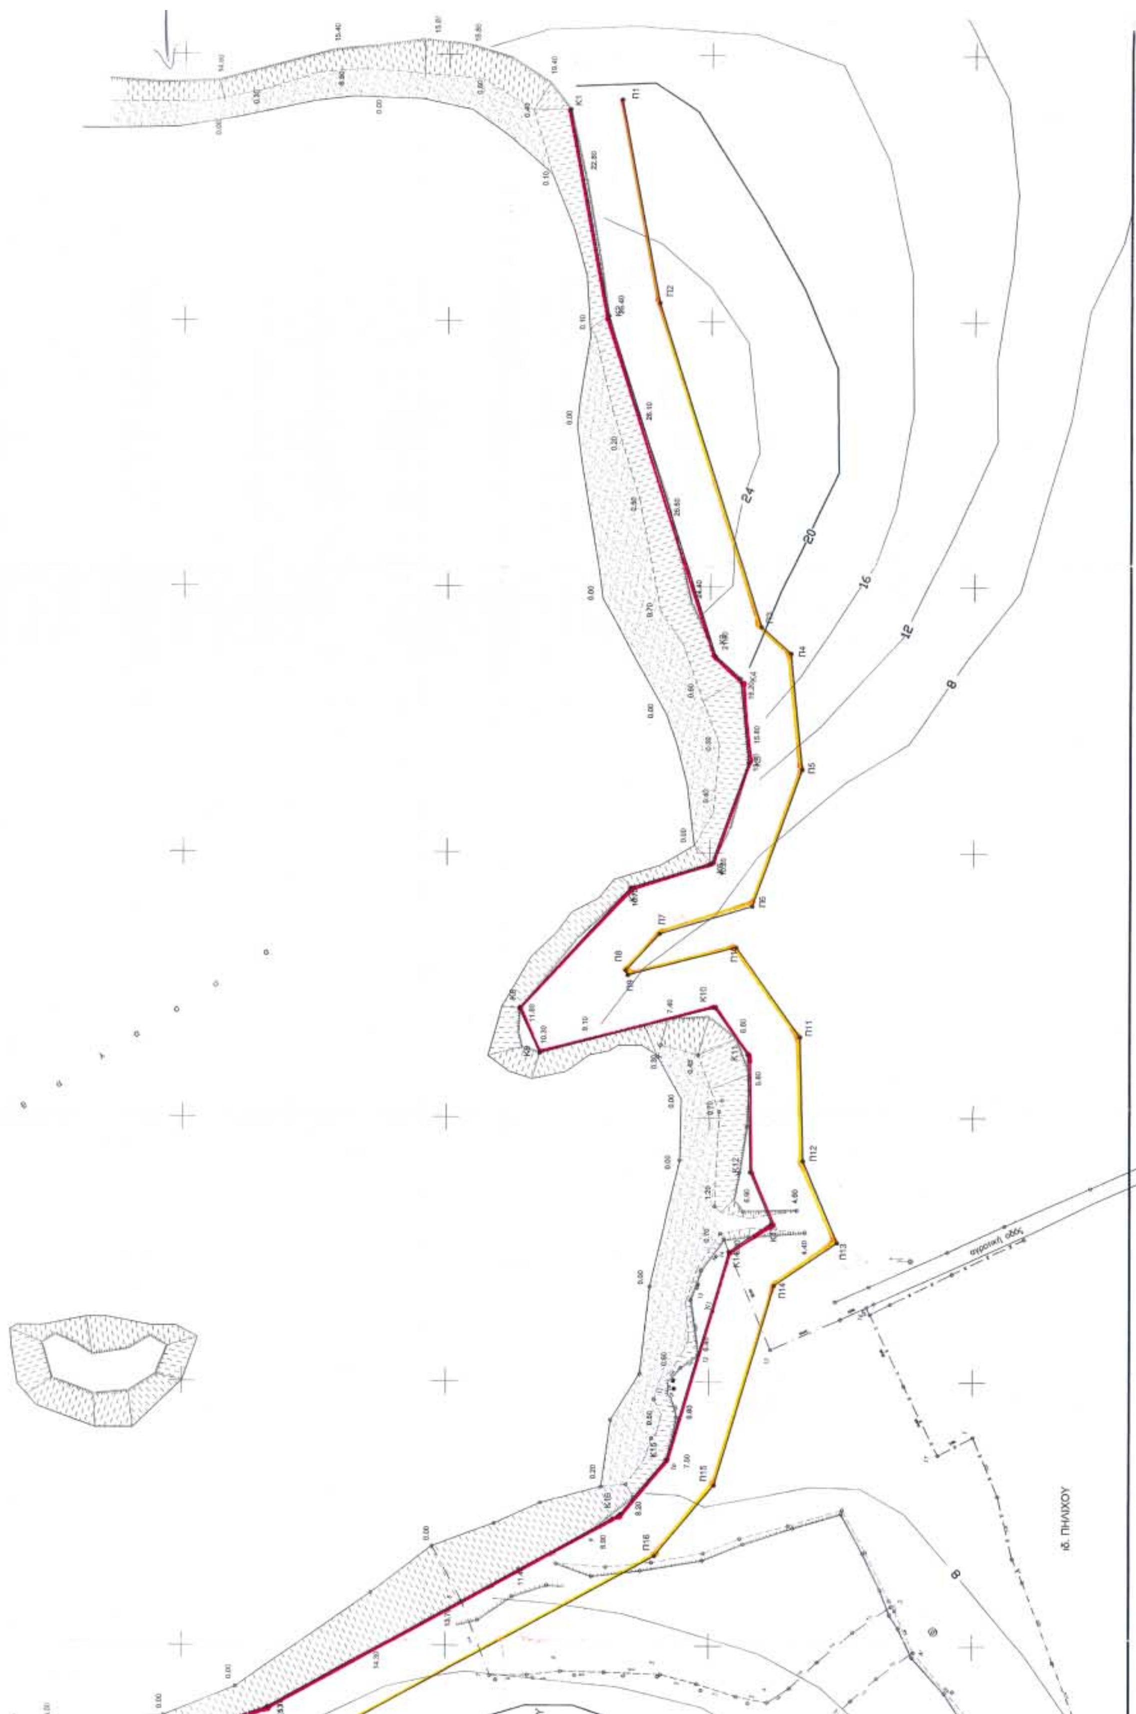
ΕΜΒΑΔΟΝ ΓΗΠΕΔΟΥ ΜΕ ΣΤΟΙΧΕΙΑ 1,2,Α,Β,Γ,Δ,Ε,Ζ,Η,Θ,Ι,Κ,Λ,Μ,Ν,Ξ,Ο,Π,Ρ,Σ,Τ,Υ,Φ,Χ,Ψ,Ω,Α΄,3,4,5,6,7,8,9,10,11,12,13,14,15,16,17,1 = 17022.03 Τ.Μ.

ΠΙΝΑΚΑΣ ΣΥΝ/ΝΩΝ ΚΟΡΥΦΩΝ ΟΡΙΟΓΡΑΜΜΗΣ ΑΙΓΙΑΛΟΥ

α/α	X	Y
K1	X=-23210.22	Y= 5120.90
K2	X=-23248.91	Y= 5119.53
K3	X=-23313.00	Y= 5096.97
K4	X=-23317.25	Y= 5094.27
K5	X=-23332.90	Y= 5092.71
K6	X=-23351.81	Y= 5099.64
K7	X=-23356.96	Y= 5114.94
K8	X=-23379.48	Y= 5136.06
K9	X=-23387.76	Y= 5132.15
K10	X=-23379.27	Y= 5099.03
K11	X=-23389.02	Y= 5092.74
K12	X=-23410.26	Y= 5092.21
K13	X=-23419.89	Y= 5086.19
K14	X=-23425.31	Y= 5096.23
K15	X=-23464.77	Y= 5106.00
K16	X=-23475.07	Y= 5116.70
K17	X=-23511.58	Y= 5183.67
K18	X=-23518.17	Y= 5203.31
K19	X=-23526.34	Y= 5258.43
K20	X=-23536.65	Y= 5262.18
K21	X=-23557.30	Y= 5260.65
K22	X=-23580.89	Y= 5244.71
K23	X=-23602.30	Y= 5219.37
K24	X=-23636.35	Y= 5204.91
K25	X=-23657.42	Y= 5185.47
K26	X=-23696.16	Y= 5167.99
K27	X=-23736.06	Y= 5137.58
K28	X=-23760.66	Y= 5125.37

-23500 -23450 -23400 -23350 -23300


ιδ. ΛΕΟΝΤΙΤΣΗ
ιδ. ΑΝΤΑΣ ΜΕΪΧΙΟΥ
ιδ. ΛΕΟΝΤΙΤΣΗ
ιδ. ΣΤ. ΓΑΡΝΑΒΟΥ
ιδ. ΛΕΟΝΤΙΤΣΗ
ιδ. ΠΗΛΙΧΟΥ
οριογραμμή Αιγιαλού
οριογραμμή Παραλίας
ΕΘΝΙΚΟ ΤΥΠΟΓΡΑΦΕΙΟ
Για τεχνικούς λόγους στο σχεδιάγραμμα
έγινε σμίκρυνση κατά ποσοστό


24
20
16
12
8